



RZUT PIĘTRA

SKALA 1:100

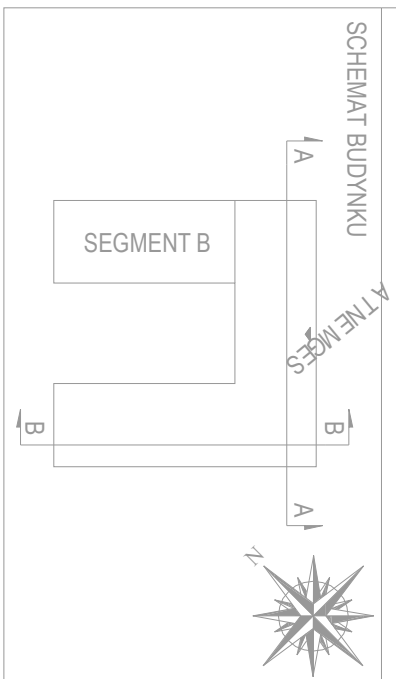

Sym	Średnica	Sym	Model
A	ø6.35	⊗	trójnik
B	ø9.52	⊗	trójnik
C	ø12.70		
D	ø15.88		
E	ø19.05		
H	ø28.58		

Legenda		
Sym	Nazwa	Materiał
Rc	Miejsce osłony	miedz
Ru	Ciepła ciepłota	miedz
RuG	Włókno szkiełowe	PVC
D	Smętki	PVC

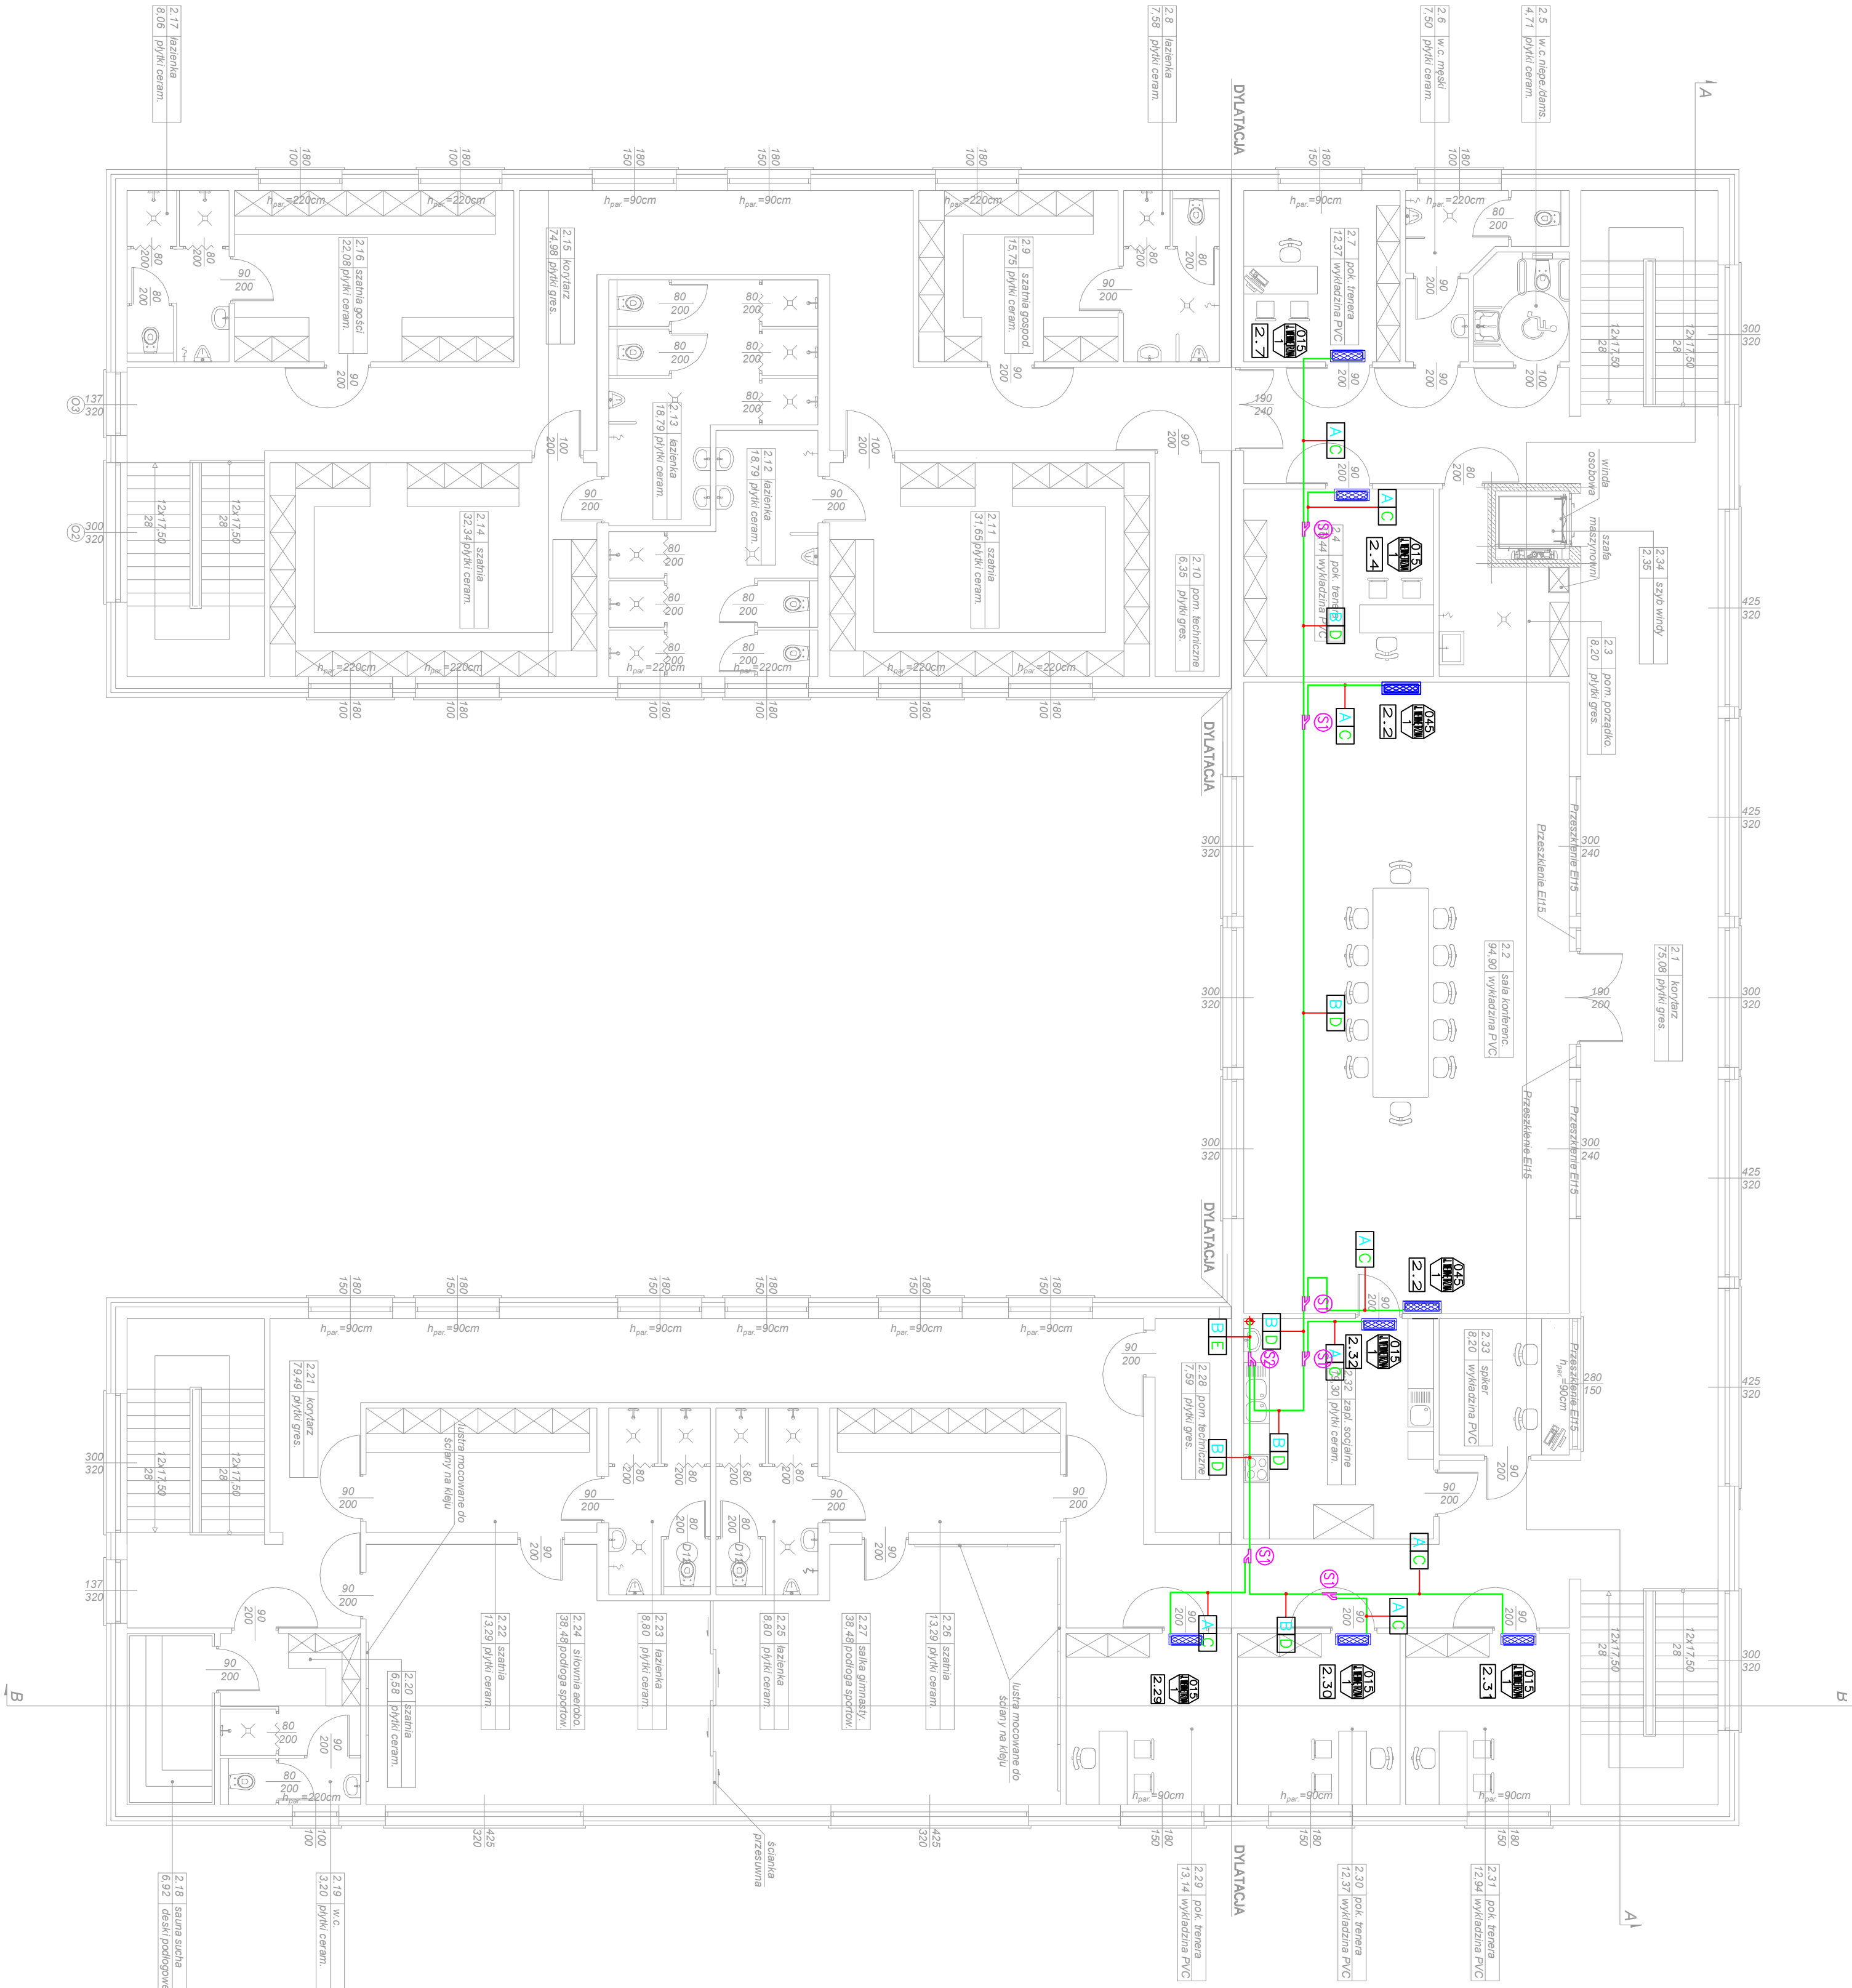

PROJEKT WYKONAWCZY	
Investycja	BUDOWA BUDYNKU UŻYTECZNOŚCI PUBLICZNEJ SZCZĘTLOWO-SANITARNEGO, REALIZOWANEGO W RAMACH INWESTYCJI POD NAZWĄ ROZBUDOWA I PRZEBUDOWA KOMPLEXU SPORTOWEGO NA STADIONIE MIEJSKIM - ETAP 1"
Lokalizacja	Dzielnica nr ewid./ZiE obop. 0016 Zdunska Wola
Zeszyt 6:	PROJEKT INSTALACJI SANITARNYCH BUDYNKU
Temat rys.	RZUT I PIĘTRA - Instalacja
Investor	Gmina Miasto Zdunska Wola
Projekt	PRB CONSULTING
Instalacje sanitarne	mgr inż. Anna Czyżewska
Opracował:	mgr inż. Agnieszka Marzec
Projektował:	mgr inż. Monika Piek