


RZUT PARTERU

SKALA 1:100

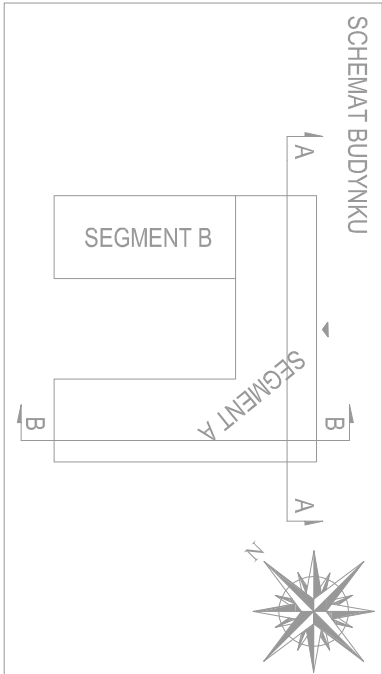

- Instalacja doprowadzająca c.o. do centrali NIW1
- Instalacja doprowadzająca c.o. do segmentu A
- Instalacja doprowadzająca c.o. do segmentu B
- Instalacja doprowadzająca c.o. do centrali NZW2

INWESTYCJA		PROJEKT BUDOWLANY	
SZANITOWO-SANITARNEGO. REALIZOWANEGO W RAMACH INWESTYCJI POD NAZWĄ ROZBUDOWA I PRZEBUDOWA KOMPLEKSU SPORTOWEGO NA STADIONIE MIEJSKIM. ETAP I		PROJEKT INSTALACJI SANITARNYCH BUDYNKU	
Lokalizacja		Działka nr ewid/2/6 obręb 0016 Zdunska Wola	
Zeszyt 6:		PROJEKT PARTERU - Instalacja c.o.	
Temat rys.		RZUT PARTERU - Instalacja c.o.	
Inwestor		Gmina Miasto Zdunska Wola	
Projekt		PRB CONSULTING	
Instalacje sanitarne		mgr inż. Anna Czyżewska	
Opracował:		mgr inż. Agnieszka Marzec	
Projektował:		mgr inż. Monika Polek	
Sprawdził:		mgr inż. Waldemar Polek	