


RZUT PIĘTRA

SKALA 1:100

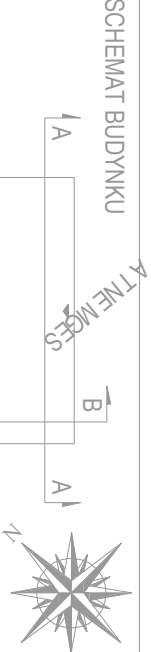

Instalacja wody zimnej, prowadzić po ścianach i pod stropem

Przewody instalacji wodociągowej p.poz. wykonane z rur stalowych ocynkowanych ze szwami normy PN-82/H-74200. Połączenia rur na gwint lub spawanie.

INWESTYCJA		PROJEKT WYKONAWCZY	
BUDOWA BUDYNKU UŻYTECZNOŚCI PUBLICZNEJ SZPITALNO-SANITARNEGO, REALIZOWANEGO W RAMACH INWESTYCJI POD NAZWĄ ROZBUDOWA I PRZEBUDOWA KOMPLEKSU SPORTOWEGO NA STADIONIE MIEJSKIM - ETAP 1"		DZIAŁKA nr ewid./2/6 obręb 0016 Zdunska Wola	
Lokalizacja		Zeszyt 6:	
Temat rys.		PROJEKT INSTALACJI SANITARNYCH BUDYNKU	
Inwestor		RZUT I PIĘTRA - Instalacja ppoż.	
Projekt		Skala 1:100	
Instalacje sanitarne		Nr rys. S-1	
Opracował:		mgr inż. Anna Czyżewska	
Opracował:		mgr inż. Agnieszka Marzec	
Projektował:		PDK/0131/P005/09	
Projekt		ul. Sienkowska 26A	
PRB CONSULTING		27-400 Ostrowiec Świętokrzyski	
mcs@wp.com.pl		tel. 011 655 077-9, 45 245 18 03	
98-220 Zdunska Wola		ul. Sienkowska 26A	
Gmina Miasto Zdunska Wola		27-400 Ostrowiec Świętokrzyski	
ul. Sienkowska 26A		tel. 011 655 077-9, 45 245 18 03	
98-220 Zdunska Wola		ul. Sienkowska 26A	
Gmina Miasto Zdunska Wola		27-400 Ostrowiec Świętokrzyski	
ul. Sienkowska 26A		tel. 011 655 077-9, 45 245 18 03	