


Schemat blokowy połączeń wyrównawczych

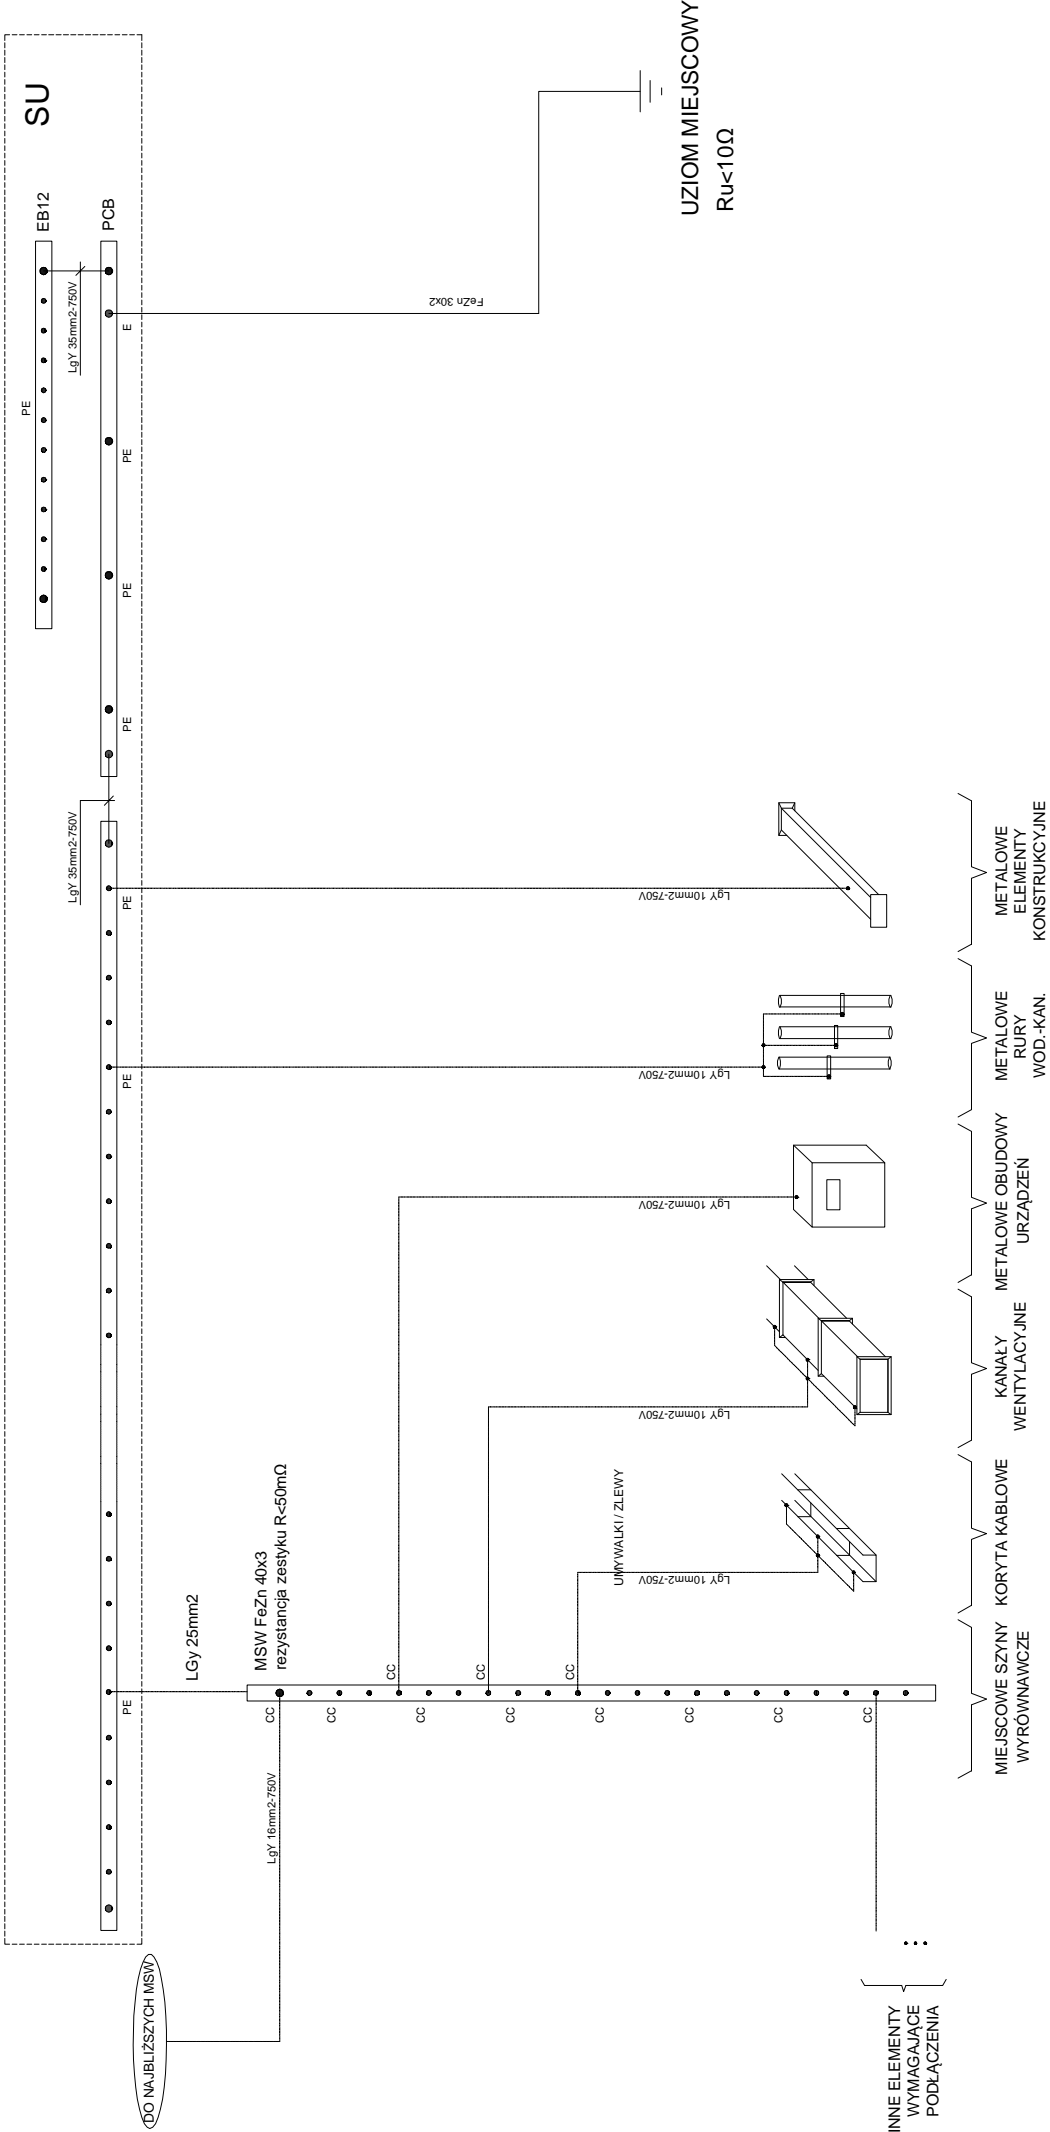

KLIMA PROJECT E. SZANIAWSKA, B. KRYSZKA
90-312 ŁÓDŹ, pl. Zwycięstwa 2
e-mail: klimaprojekt@klimaprojekt.pl
tel./fax: 42 676 49 46, 603 891 452; 603 891 460

INWESTOR/NAZWA OBIEKTU: 460 INSTYTUT WŁÓKIENICTWA; 92-103 ŁÓDŹ, ul. Brzezińska 5/15		TYTUŁ OPRACOWANIA: PROJEKT ELEKTRYCZNY BUDYNEK PRODUKCYJNO - MAGAZYNOWY przy ul. Brzezińskiej 1/3 w Łodzi	
PROJEKTANT:	Tadeusz Traj	NR UPRAWNIENI I PODPIS:	DATA: Wzeseień 2015
ZESPÓŁ:	mgr inż. Rafał Trybuch	SKALA:	B.S.
		REWIZJA:	
		NR RYSUNKU:	E.103
TYTUŁ RYSUNKU:		POŁĄCZENIA WYRÓWNAWCZE	