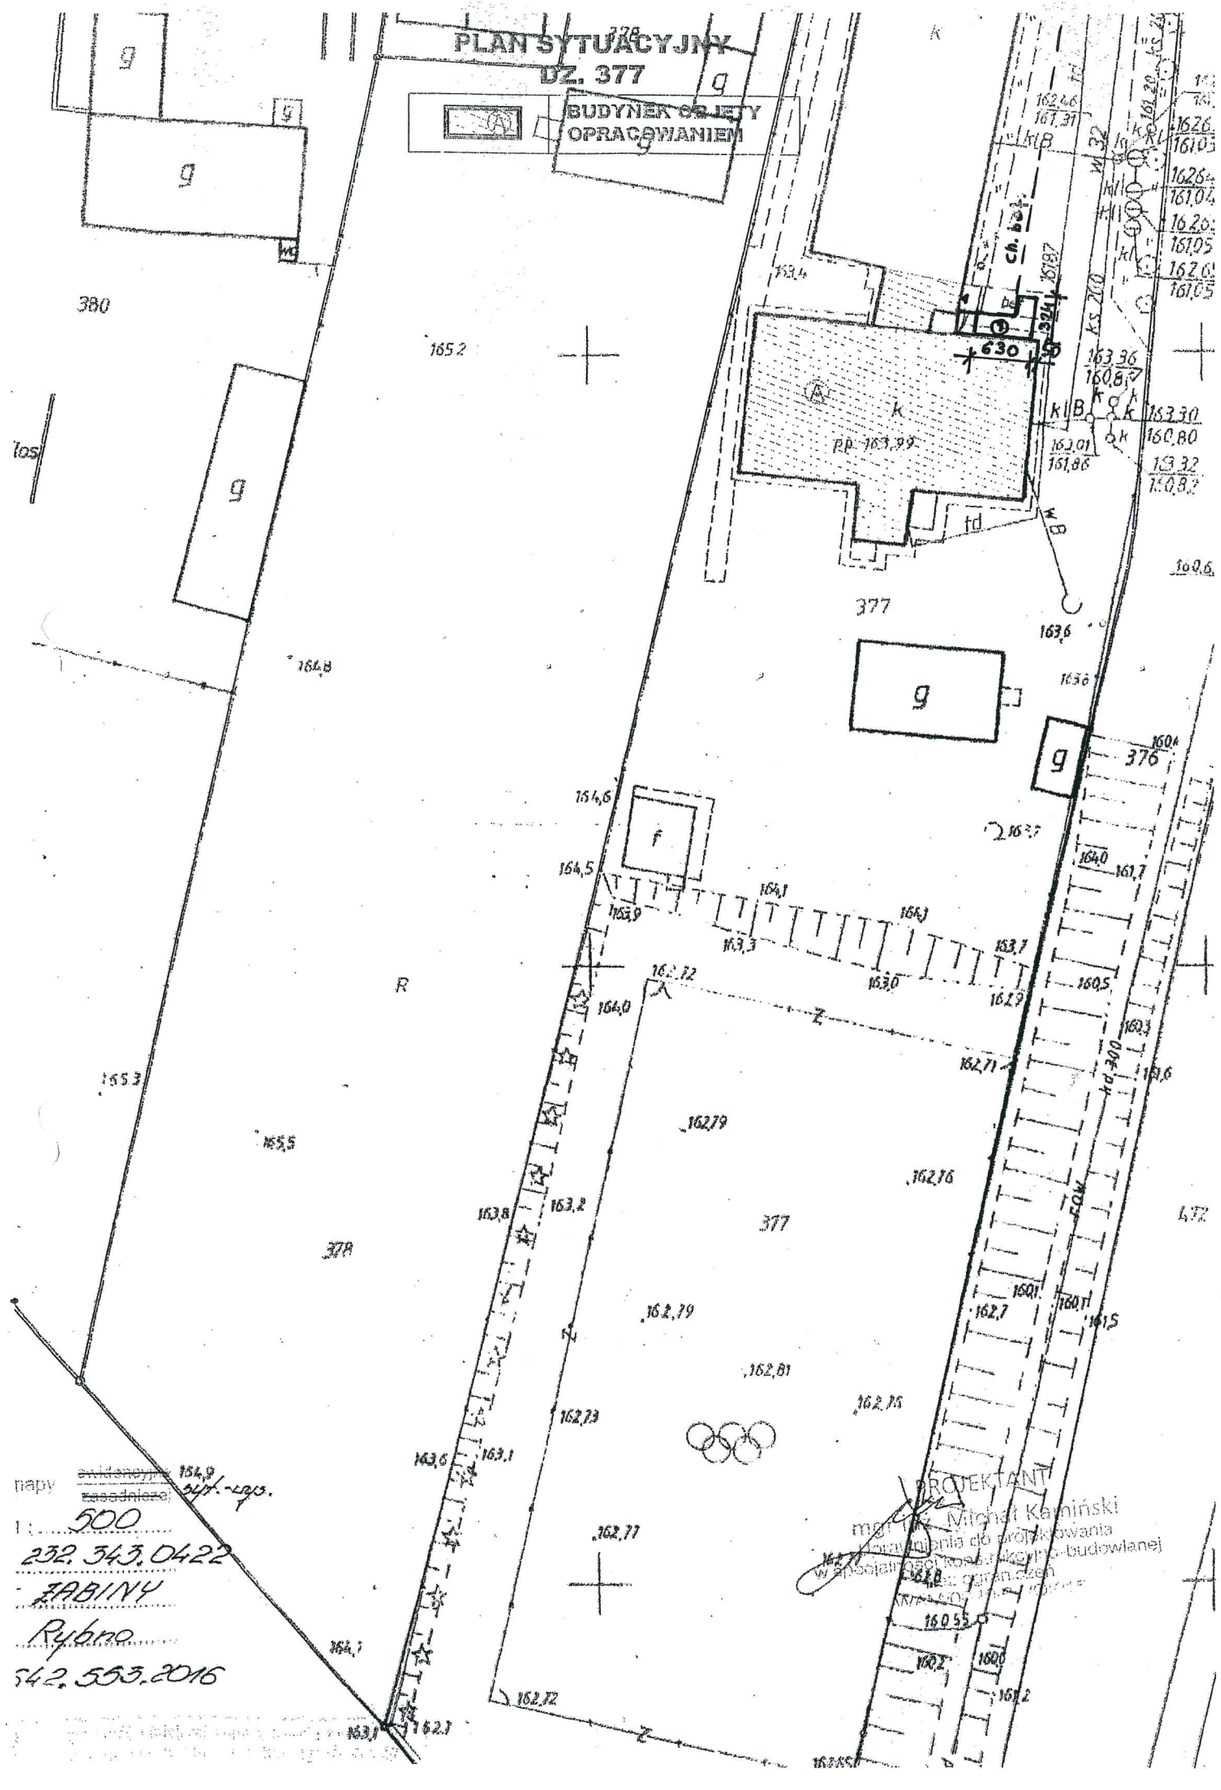

SZKIC USYTUOWANIA INWESTYCJI NA DZIAŁCE NR 377 OBRĘB 19 ZABINY W SKALI 1 : 500

PODJAZD DLA OSÓB NIEPEŁNOSPRAWNYCH PRZY SZKOLE PODSTAWOWEJ W ŻABINACH

INWESTOR: Gmina Rybno
13-220 Rybno, ul. Lubawska.

LEGENDA:

1.	**PODJAZD DLA OSÓB NIEPEŁNOSPRAWNYCH**
A	**ISTNIEJĄCA ZABUDOWA**
	GRANICE DZIAŁKI NR 377 W ŻABINACH

Z up. Wójta
mgr Jolanta Jendrycka
Sekretarz Gminy

URZĄD GMINY RYBNO
13-220 Rybno, ul. Lubawska 15
woj. warmińsko-mazurskie
tel./fax (0-23) 696 68 11
NIP 571-12-93-890; Regon 000543670

Za zgodność z oryginałem
Rybno dnia .....
Podpis ..... SEKRETARZ GMINY
mgr Jolanta Jendrycka