

## Zasady montażu instalacji elektrycznych i teletechnicznych:

\_\_\_\_\_ Trasy przewodów należy prowadzić w liniach prostych, równoległe do krawędzi ścian i stropów; zaleca się 0,2 m

Gniazdo wtyczkowe należy instalować w takim położeniu, aby styk ochronny występował u góry; przewód fazowy był przyłączony do lewego bieguna, a neutralny do prawego bieguna.

Gniazda IP20 umieszczać na wysokości 0,3 m w pokojach,

gniazda IP44 umieszczać na wysokości 0,9-1,4 m (preferowane 1,4 m), w przypadku łazienki należy dodatkowo gniazda IP44 umieszczać tak, aby odległość od tryskacza (wypływ z baterii umywalkowej) była nie mniejsza od 0,6 m, wypust oświetleniowy nad umywalką na wysokości 2,25 m nad podłogą


Gniazda IP44 obwodów dedykowanych umieszczać na wysokości: pralka automatyczna 1,4 m;

Puszka przyłączeniowa kuchni el. IP44 obwodu dedykowanego umieszczać na wysokości: kuchnia elektryczna 3-fazowa 0,4 m; wypust 230 V dla okapu na wysokości 1,8 m;

Łączniki oświetlenia należy instalować na wysokości 1,4 m od podłogi, przy drzwiach od strony klamki, odległość od ościeżnicy nie więcej niż 0,2 m

Z tablicy mieszkaniowej wyprowadzamy obwody:



1. Oświetleniowy (wypusty, w tym okap)
2. Gniazd wtykowych IP20 w pokoju
3. Gniazd wtykowych IP44 w aneksie kuchennym, łazience / WC
4. Gniazda dedykowanego (pojedyncze IP44) pralki
5. Wypust dedykowany 230/400 V (w puszcze IP44) kuchni elektrycznej

INSPEKTOR NADZORU INWESTORSKIEGO  
ds. ELEKTRYCZNYCH ADK-  
  
Jerzy Mroziński  
NB IV 7342/24/97

Lokal mieszkalny: Flory 5 m 1

### Legenda:

- wypust oświetleniowy
- wypust 400V kuchnia elektryczna
- Łącznik jednobiegunowy 10A
- Łącznik podwójny (świecznikowy) 10A
- gniazdo podwójne/pojedyncze JP2C
- gniazdo podwójne/pojedyncze JP44
- gniazdo telefoniczne; dzwonek
- tablica elektryczna 2 wyłącznikami
- TM - mieszkaniowa
- TL - licznikowa
- TL - licznikowa istniejąca m 1A

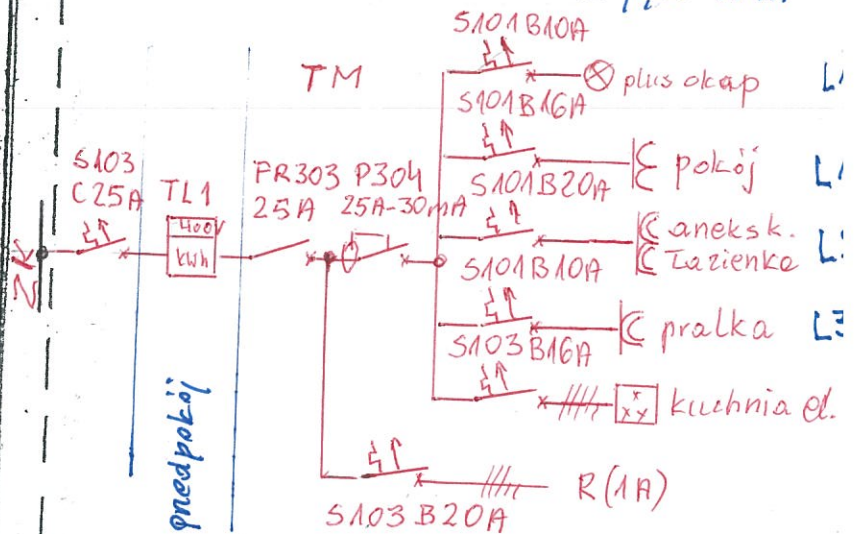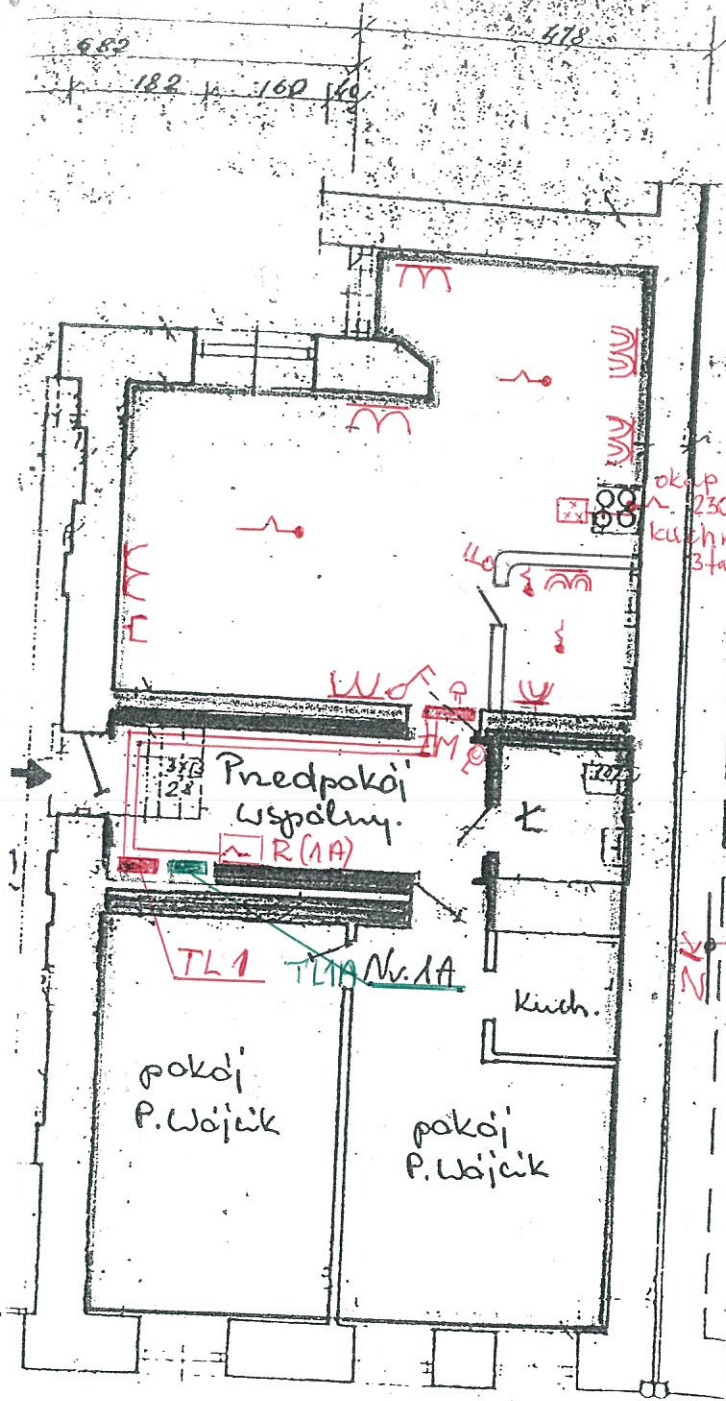

Uwaga:

Zasady montażu na odwrocie

INSPEKTOR NADZORU INWESTORSKIEGO  
ds. ELEKTRYCZNYCH ADK-6

*Mroniński*  
Jerzy Mroniński  
NB IV 7342/24/97

74,14 m<sup>2</sup>

pełna 2,47 m<sup>2</sup> = 37,32 m<sup>2</sup>

3 m<sup>2</sup> = 36,82 m<sup>2</sup>

PAŃSTWOWE BUREAU

BUDYNEK MIESZKALNY

UL FLORY 5 m 1

INWENTARYZACJA  
ARCH - BUDOWLANA

PRZED  
PROJEKTEM

RZUT PARTERU

VIII.197.

3/13

26-29-69

1:100

W-2